


M. 1 : 1000

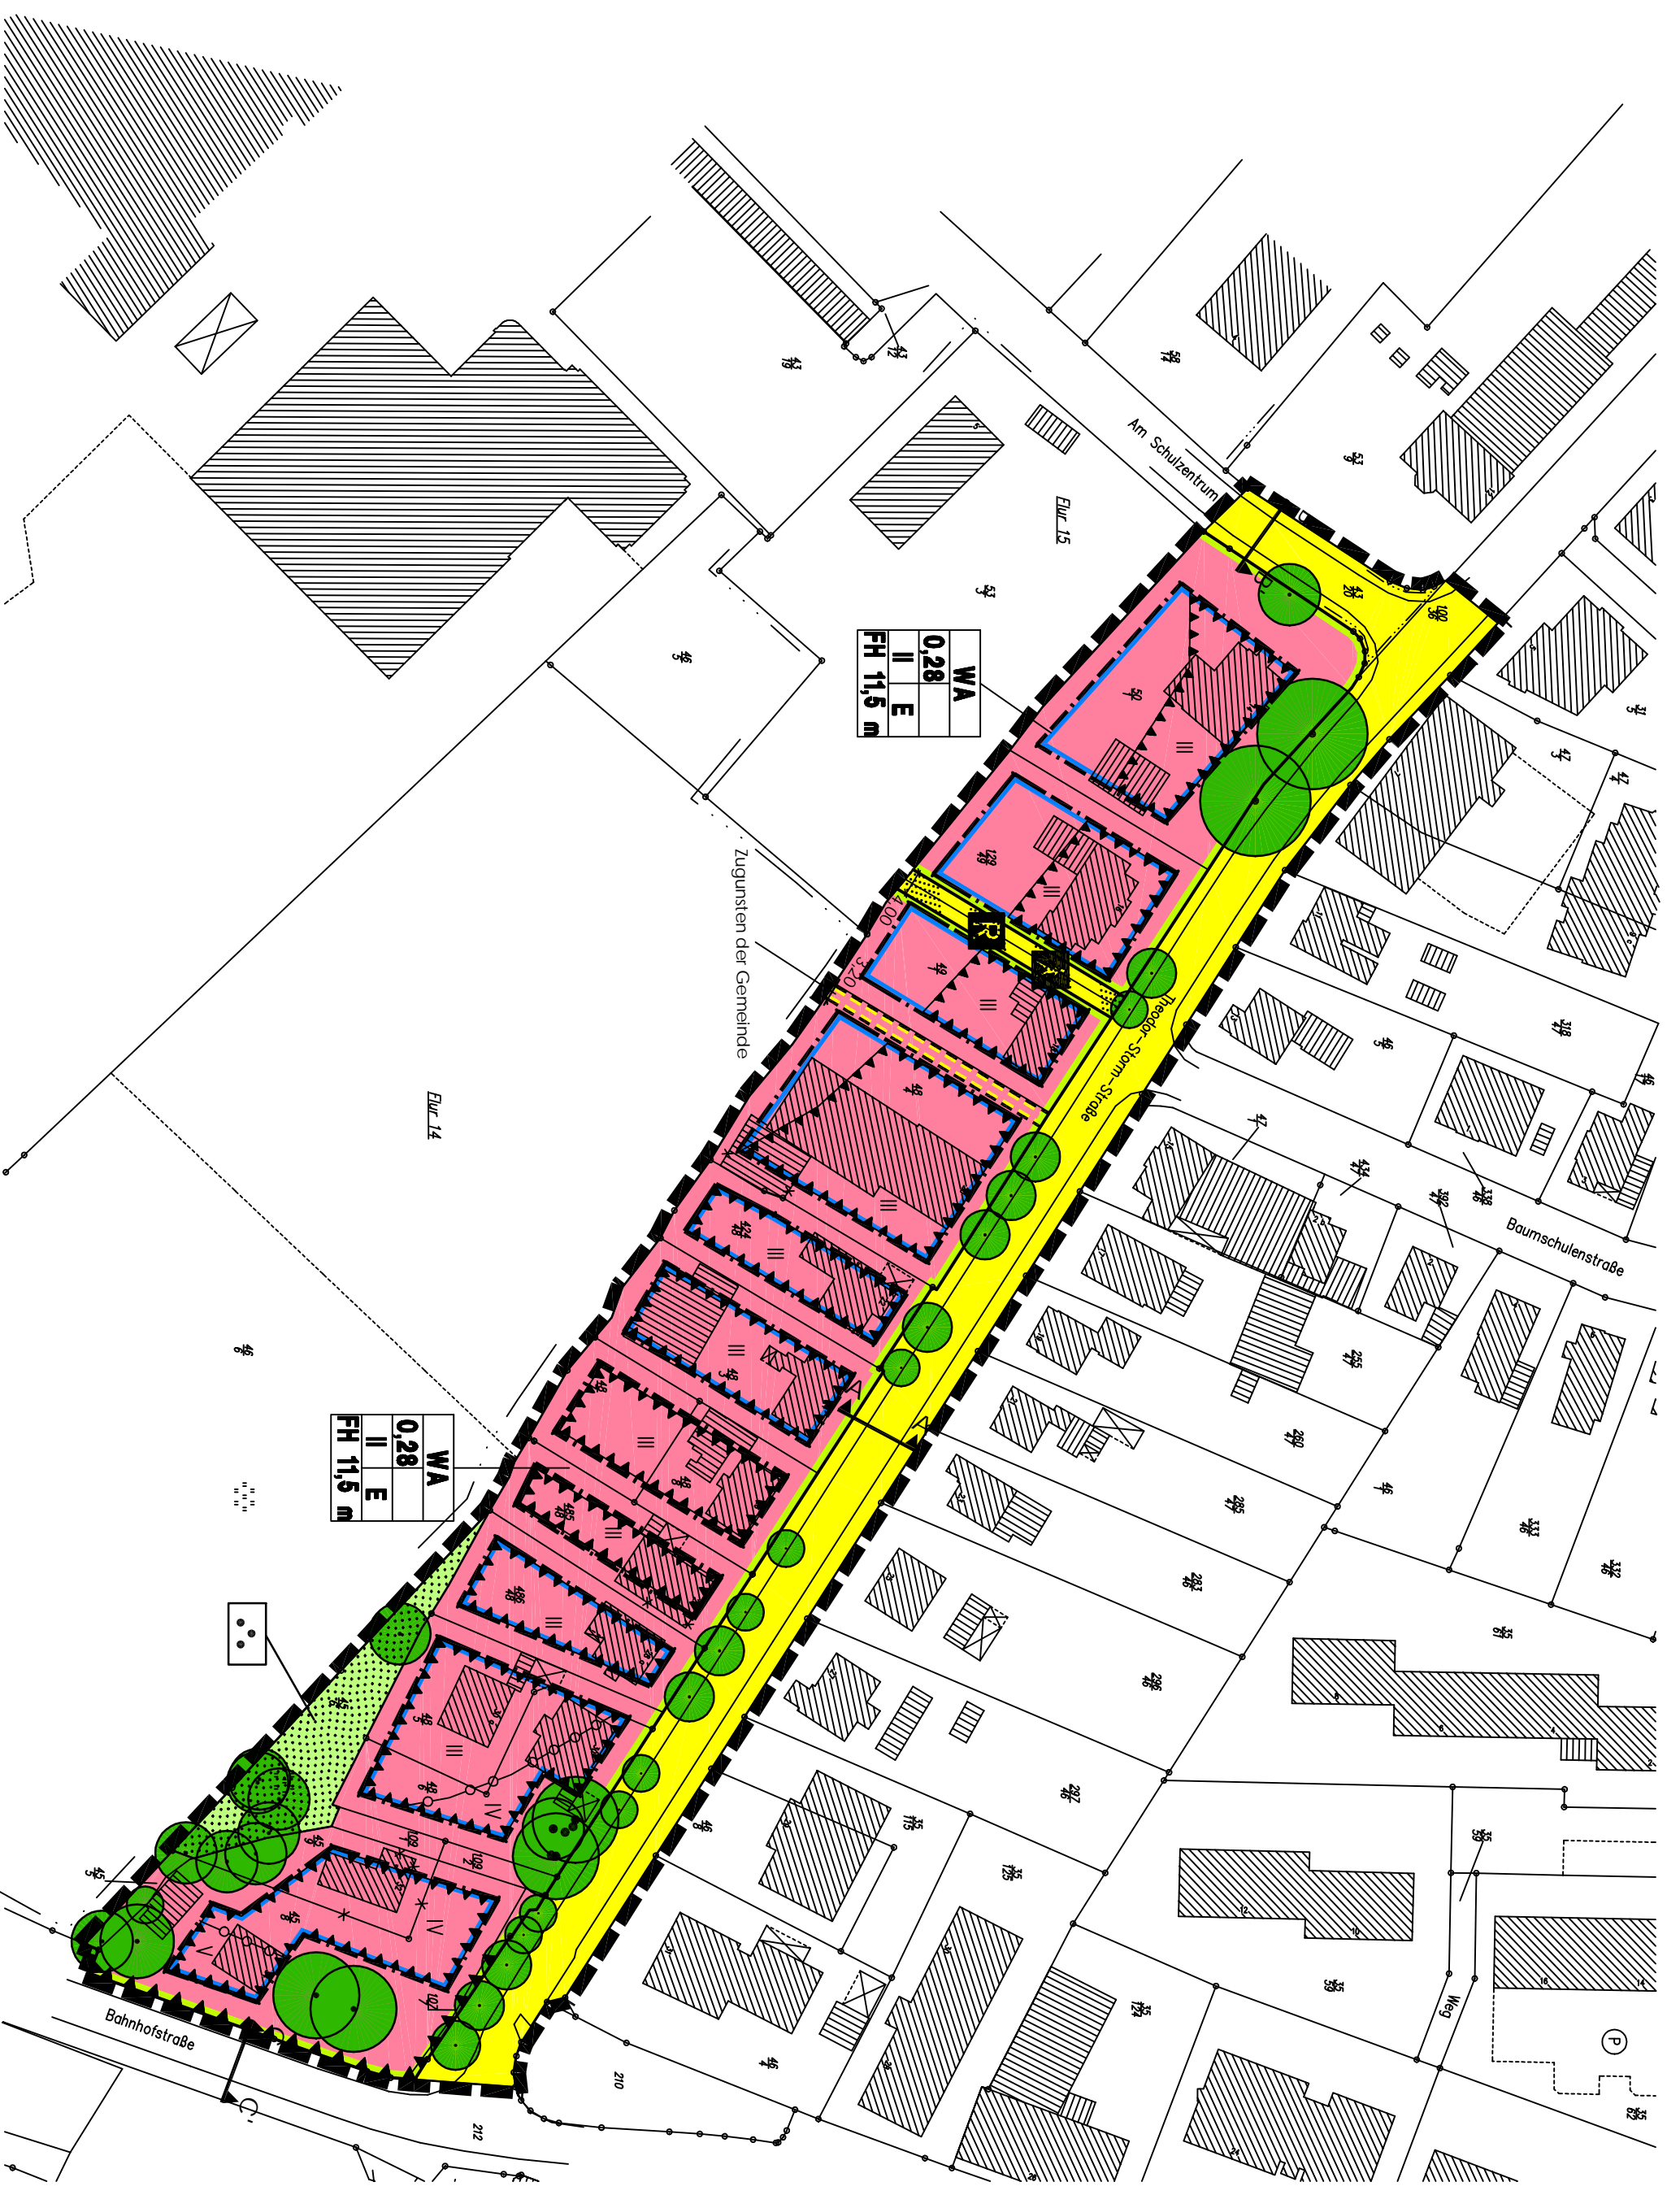

WA
0,28
II E
FH 11,5 m

WA
0,28
II E
FH 11,5 m

Zugunsten der Gemeinde

Elev. 14

Elev. 15

Am Schulzentrum

Baumschulenstraße

Bahnhofstraße

212

210

(P)