


Geltungsbereich der 8. Änderung des Bebauungsplanes Nr. 5A
der Stadt Bargtheide (ohne Maßstab)

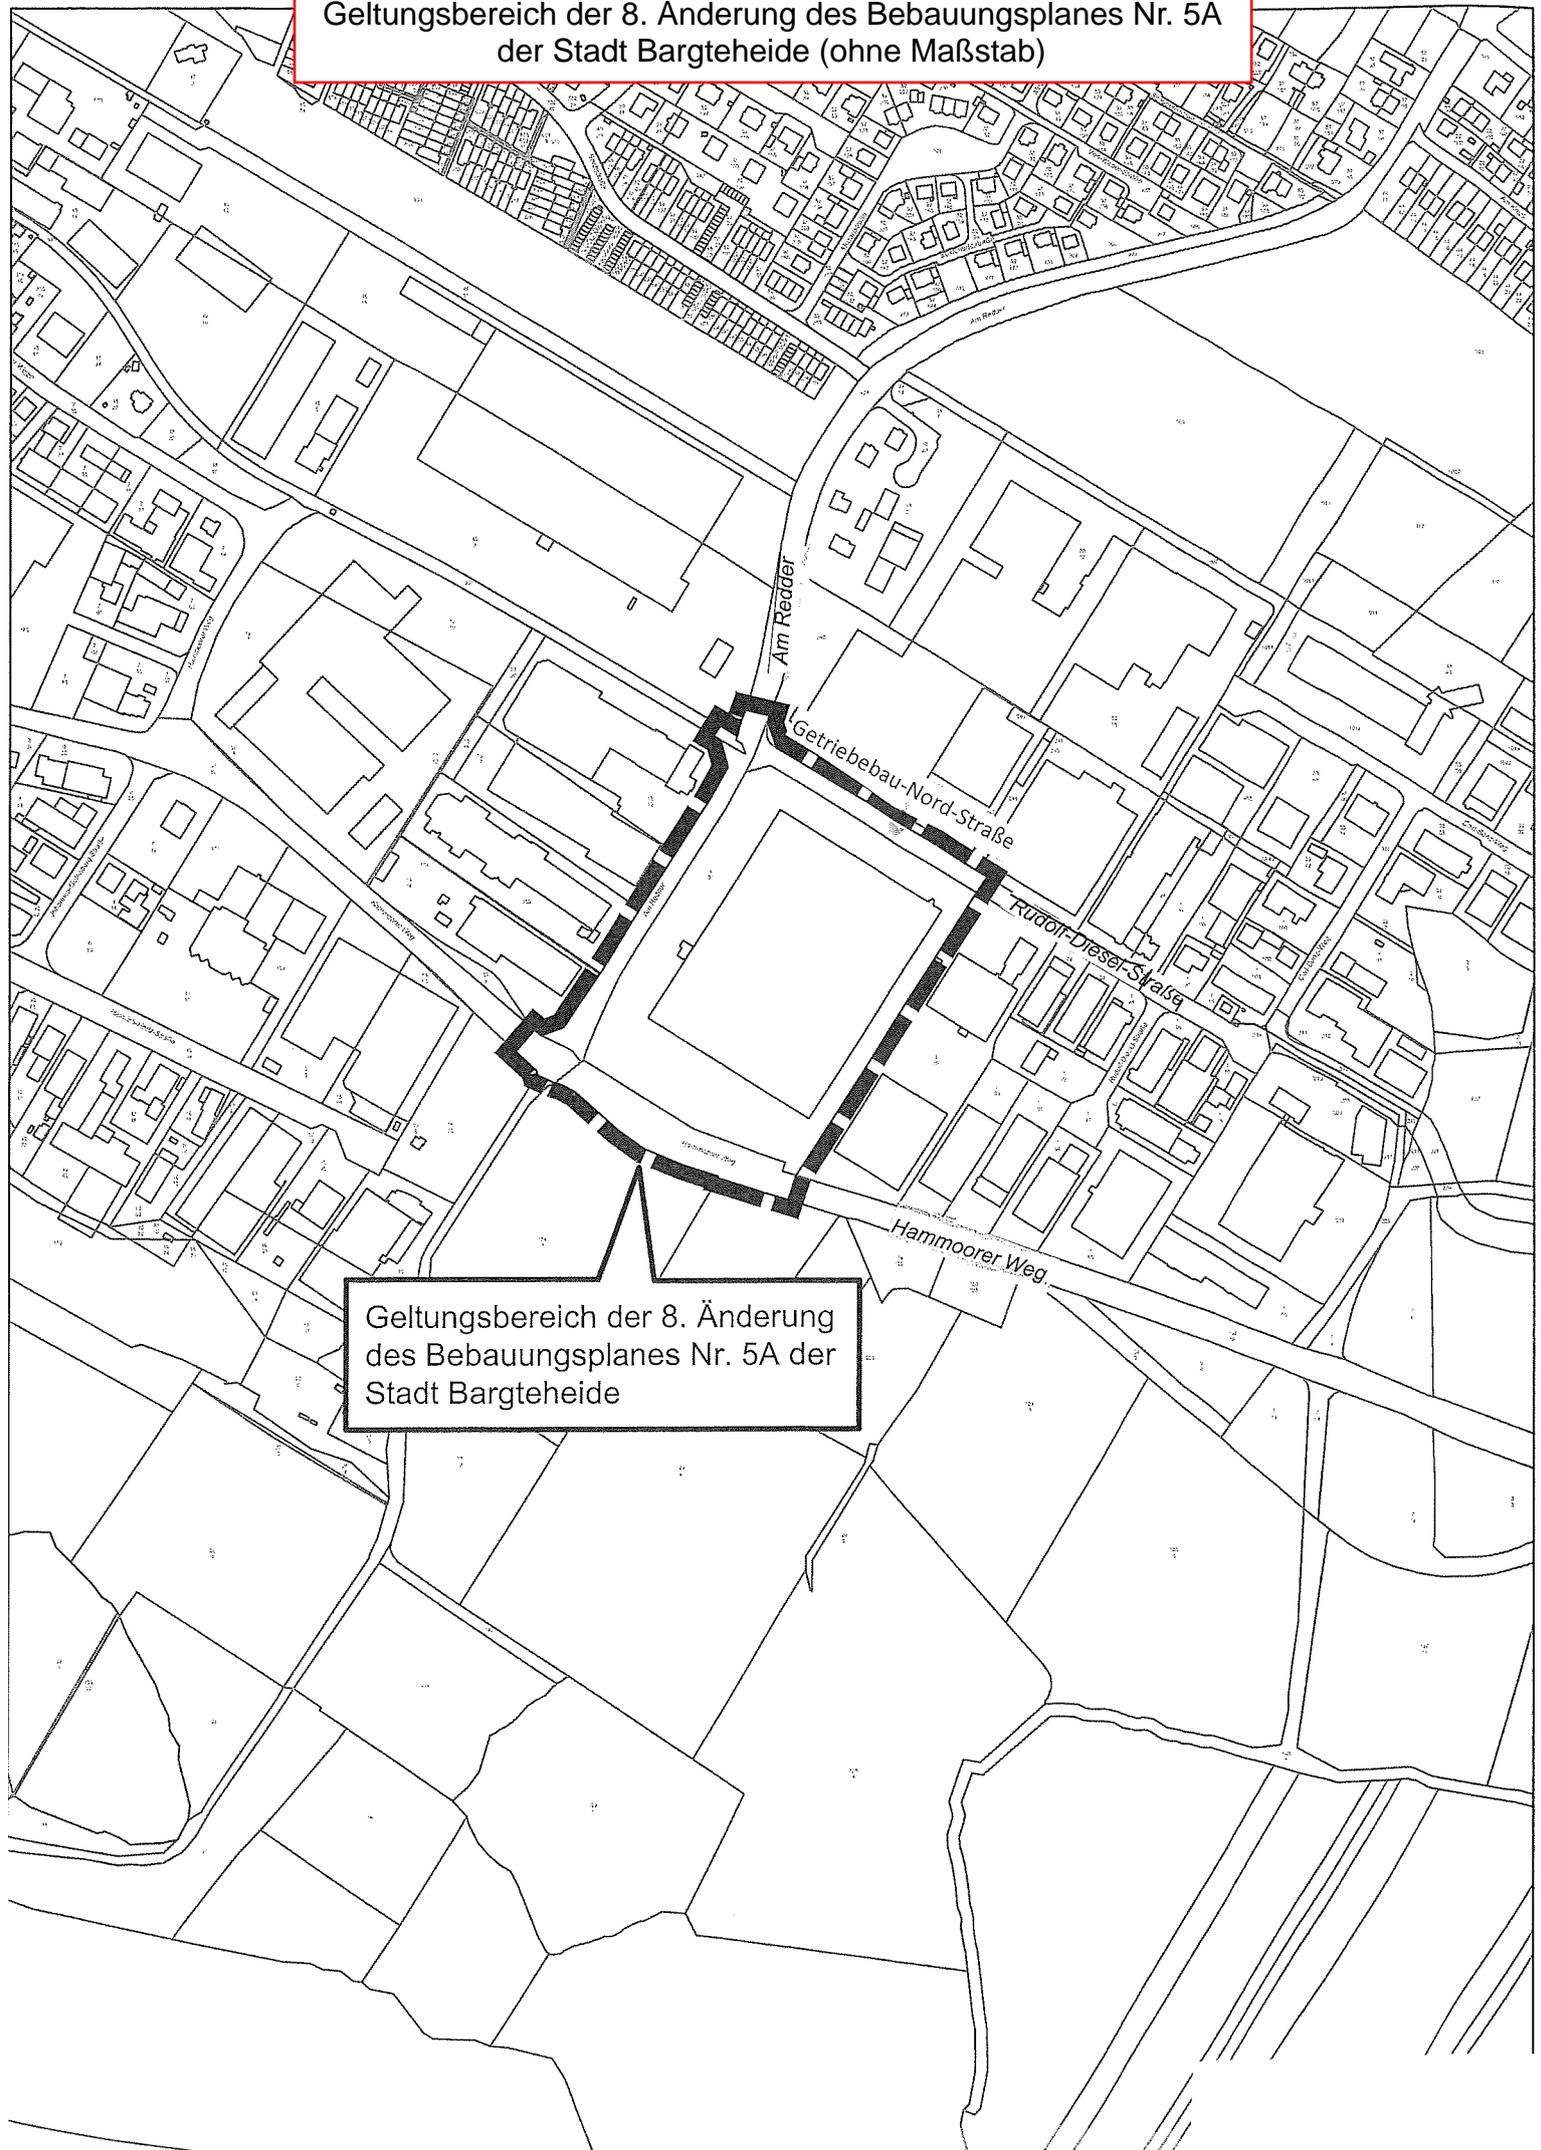

Geltungsbereich der 8. Änderung
des Bebauungsplanes Nr. 5A der
Stadt Bargtheide