


# FEUERWEHR BARGTEHEIDE

## FLÄCHEN- UND FUNKTIONSPRÜFUNG - GRUNDSTÜCK VARIANTE A-3

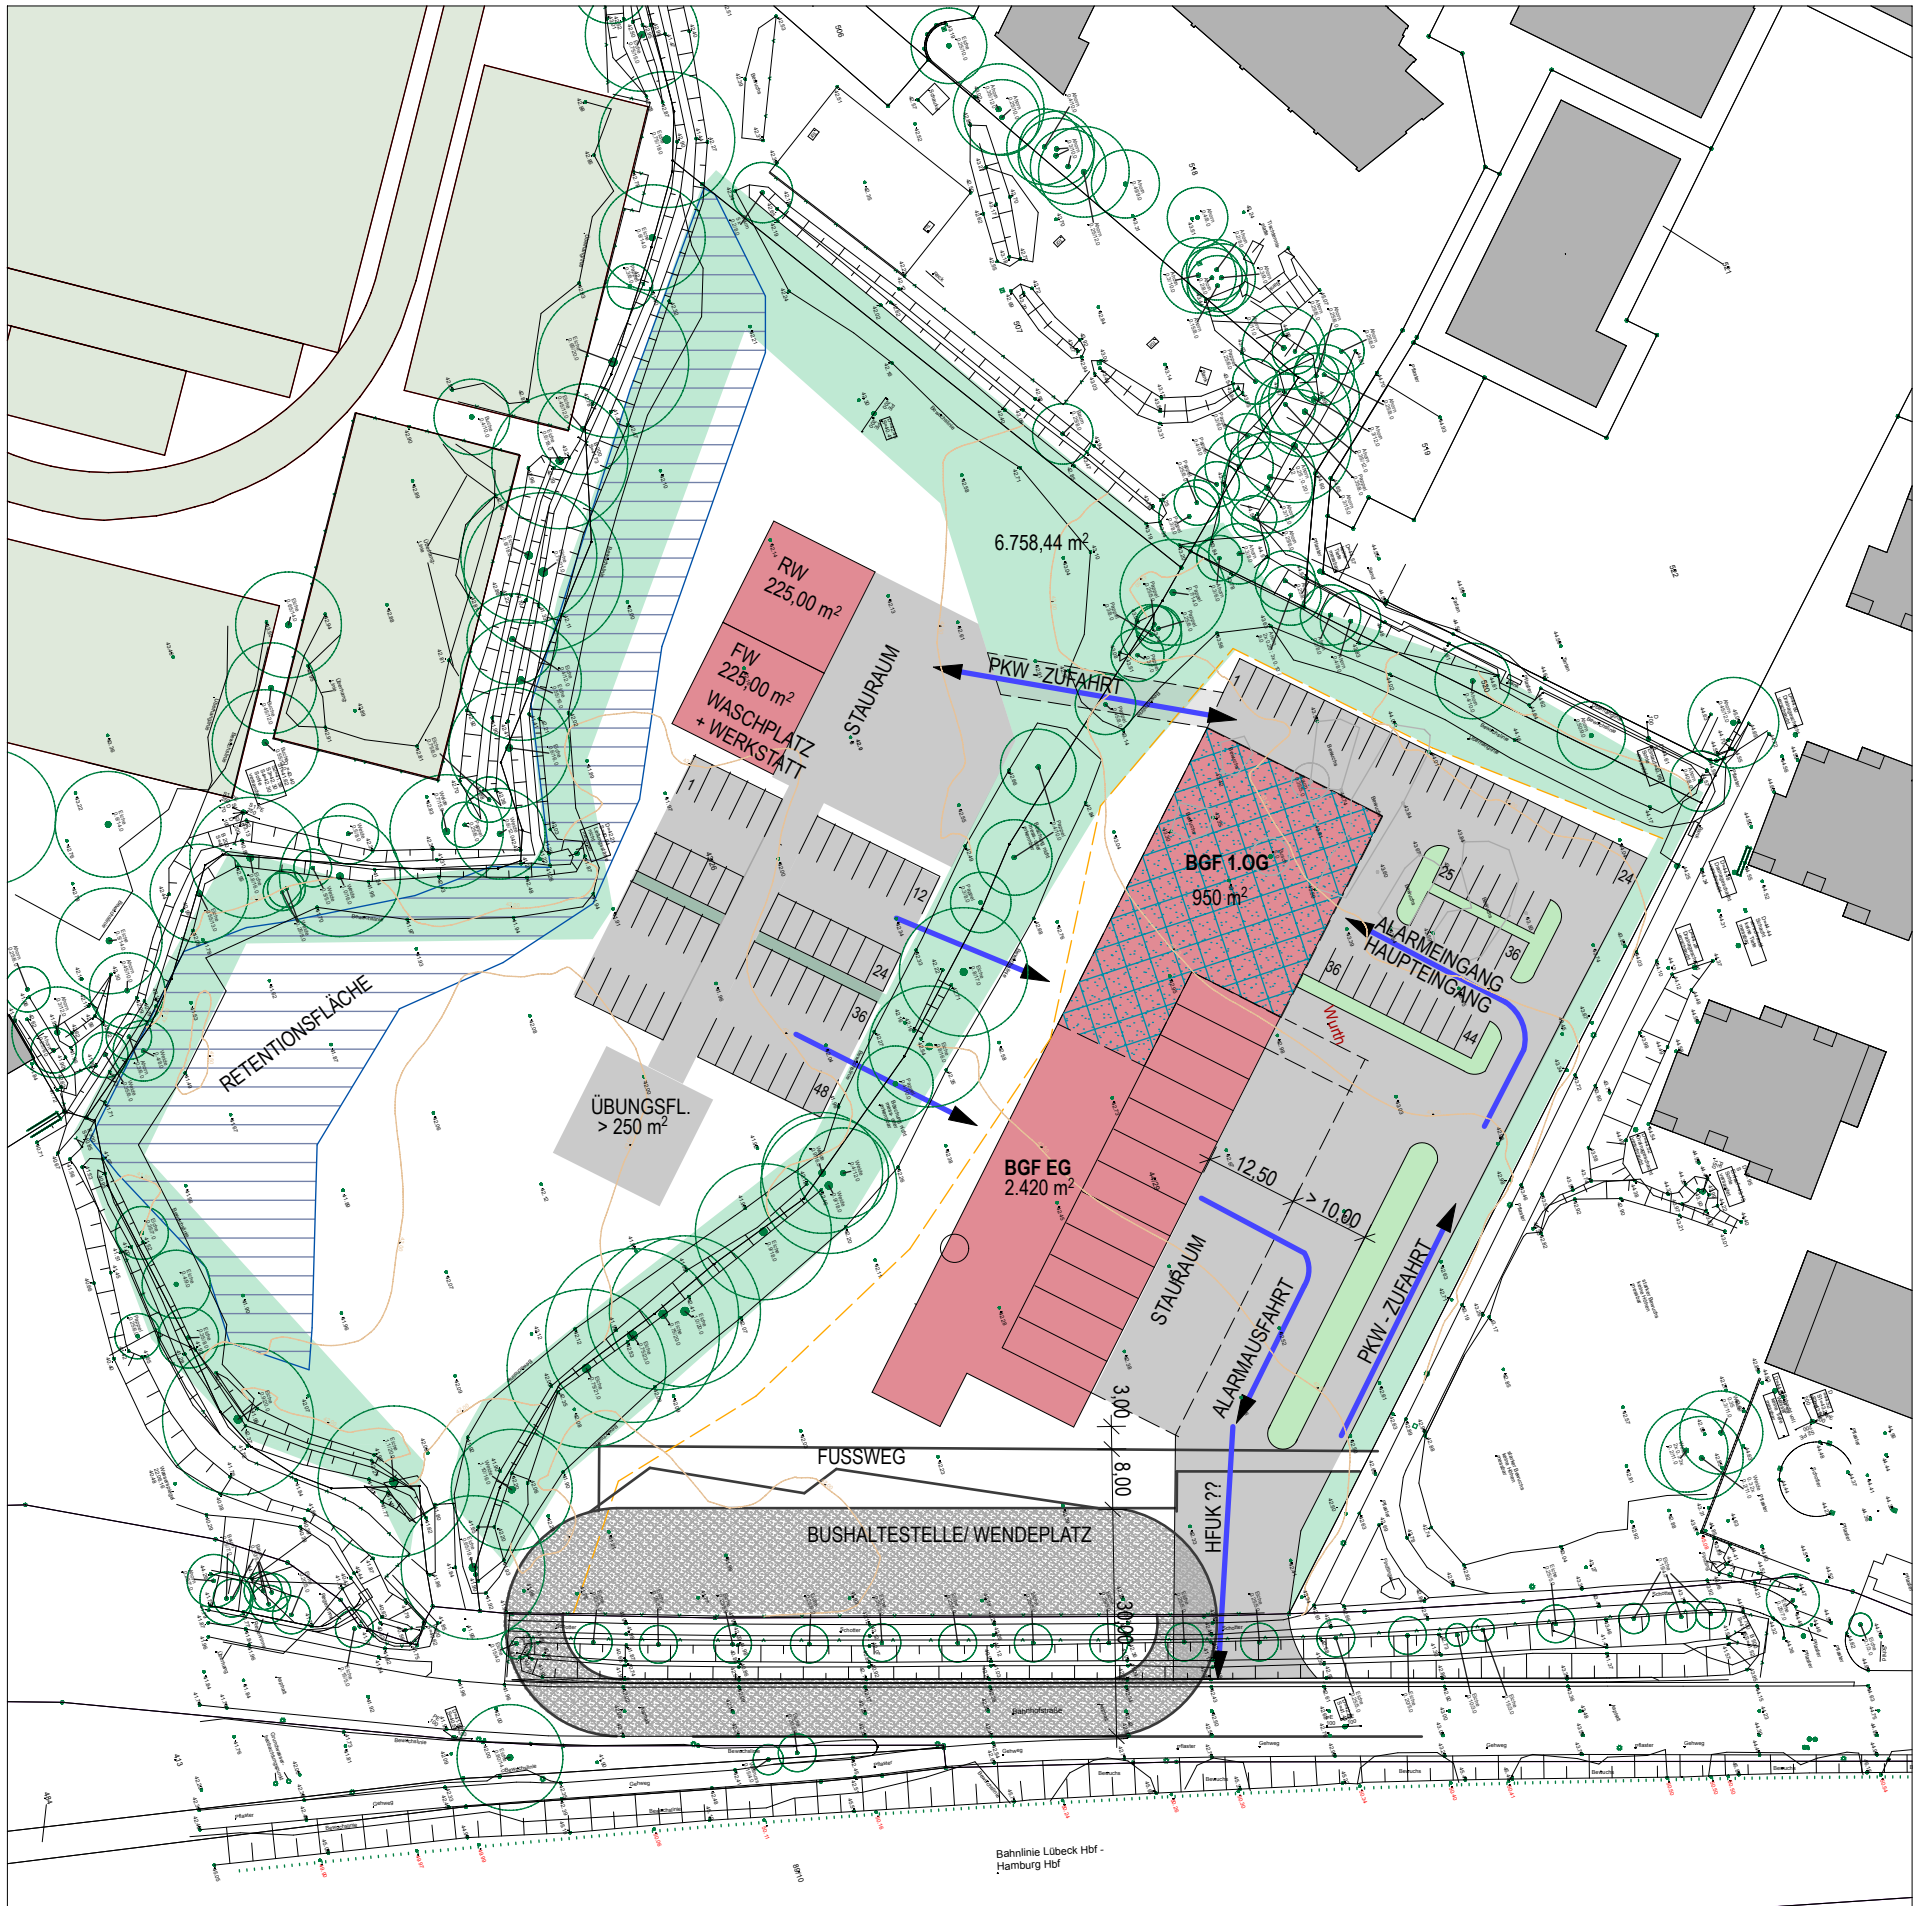

### ANMERKUNGEN ZUR ENTWURFSVARIANTE

- 3-GESCHOSSIGKEIT NICHT SINNVOLL,  
NOTWENDIGE BGF IM EG MIND. 2.345 M2 + 945 M2 IM OG  
LT. RAUMPROGRAMM STAND 19.02.19
- 80 NOTWENDIGE STELLPLÄTZE SIND Z.T. AUF DEM WESTL.  
GRUNDSTÜCKSTEIL UNTERZUBRINGEN
- ALARMAUSFAHRT ÜBER BUSHALTESTELLE !?  
ABSTIMMUNG MIT HFUK ERFORDERLICH !
- ERWEITERUNG ALARMBEREICH UND FEUERWACHER  
EINGESCHRÄNKT

367/08\_1 : 1000/A3  
05.03.19