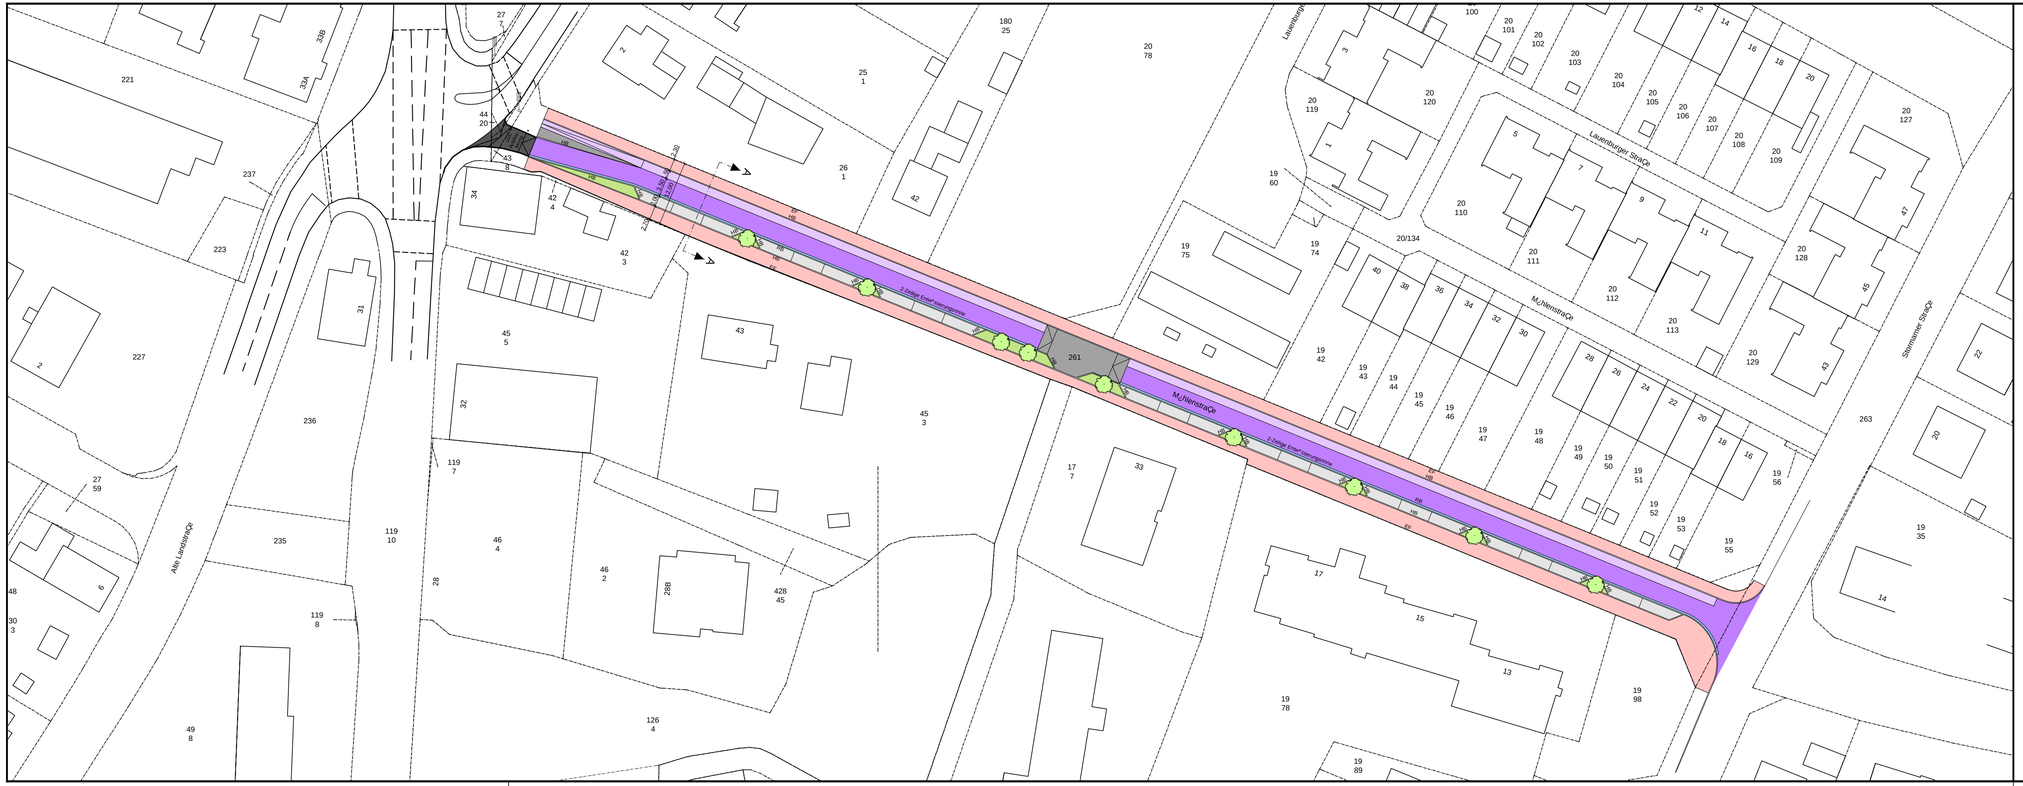

Legende

bestand	geplant	
		Fahrbahn Pflaster
		Radweg Asphalt
		Fahrbahn Asphalt
		Gehweg
		Parkf¿chen
		Gr¿nf¿che
		Entw¿sserungsrinne
		Baum

Der Grundplan wurde ¿ber aktuelle Luftbilder erstellt und dient nur zur Veranschaulichung. F¿r die weitere Planung ist eine Bestandsvermessung durchzuf¿hren

Koordinatensystem : UTM
H¿hensystem : m ¿. NN (Normalnull)

10 5 0 10 20 30 40 50 Meter

Nr.	Art der nderung	Datum	Name

Stadt Bargteheide
RathausstraÇe 24 - 26
22941 Bargteheide

Radwegekonzept M¿hlenstraÇe
BARGTEHEIDE

1 : 500

BAG_1908 101L

Lageplan StraÇenbau Variante 1

Grundplan:

bearbeitet: 24.06.2019 Pe.
gezeichnet: 24.06.2019 Te.
gepr¿ft: 24.06.2019 Pe.

Petersen & Partner
Beratende Ingenieure GmbH
K¿penicker StraÇe 63 , 24111 Kiel , Tel. 0431-69647-0 Fax. 69647-99
E-mail: info@petersen-partner.de Internet: www.petersen-partner.de

STUDIE

Aufgestellt:
Kiel, 24. Juni 2019

Projekte\Projektnummer BAG_1908

950 x 297