


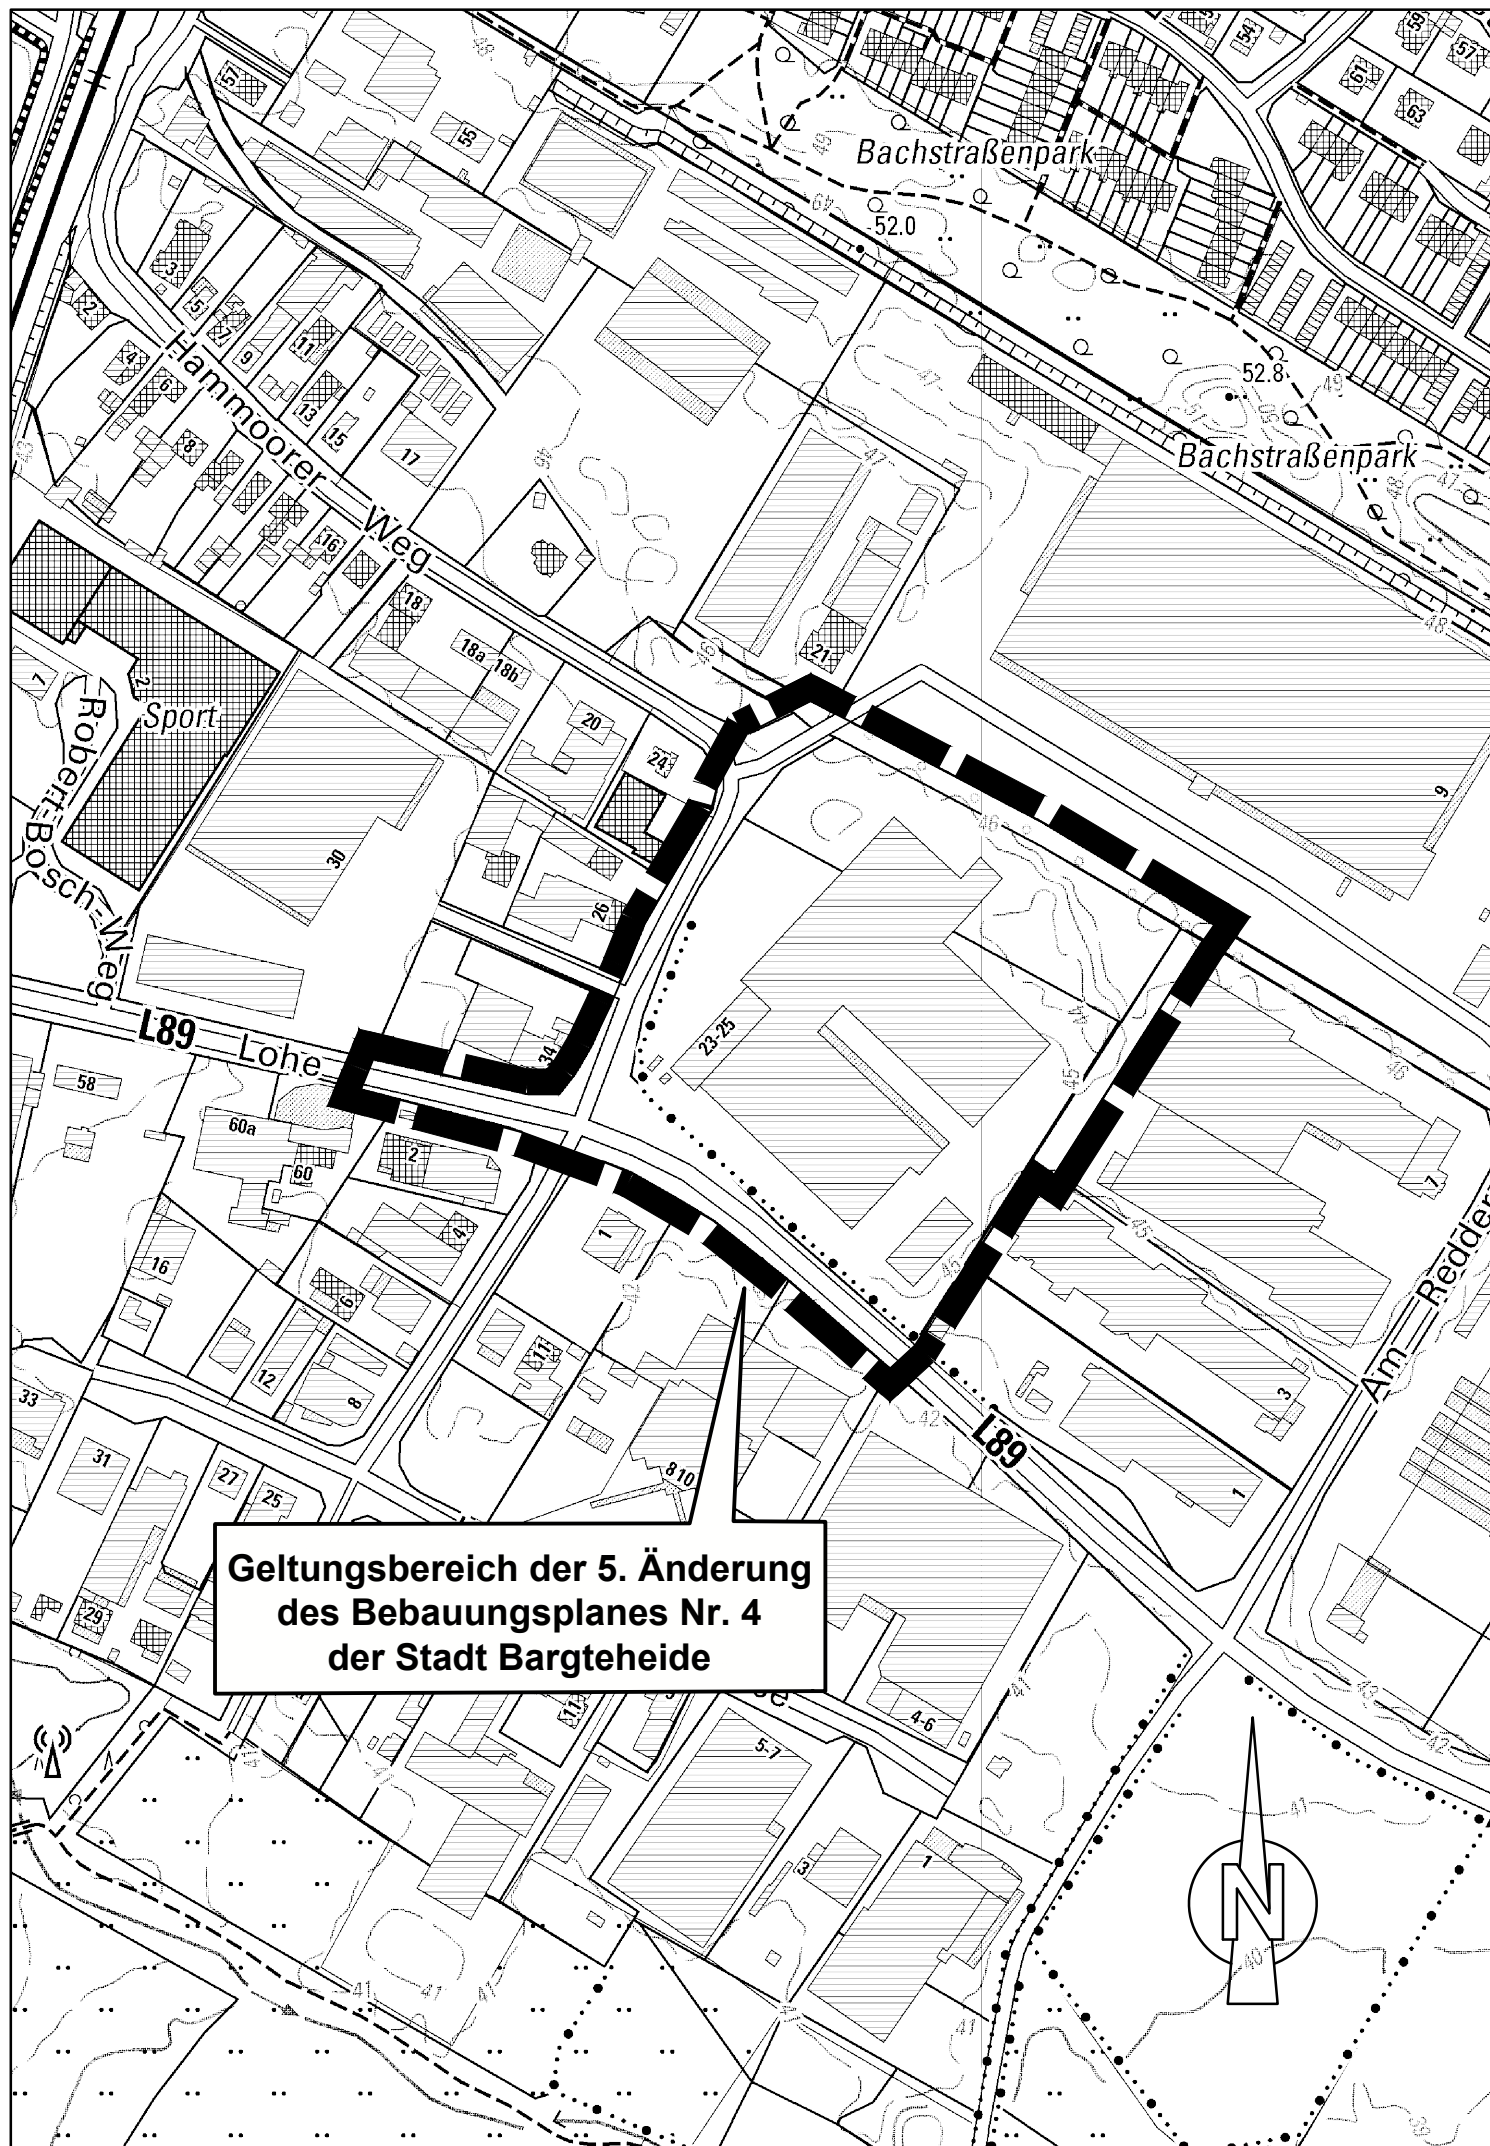

**Geltungsbereich der 5. Änderung
des Bebauungsplanes Nr. 4
der Stadt Bargteheide**