


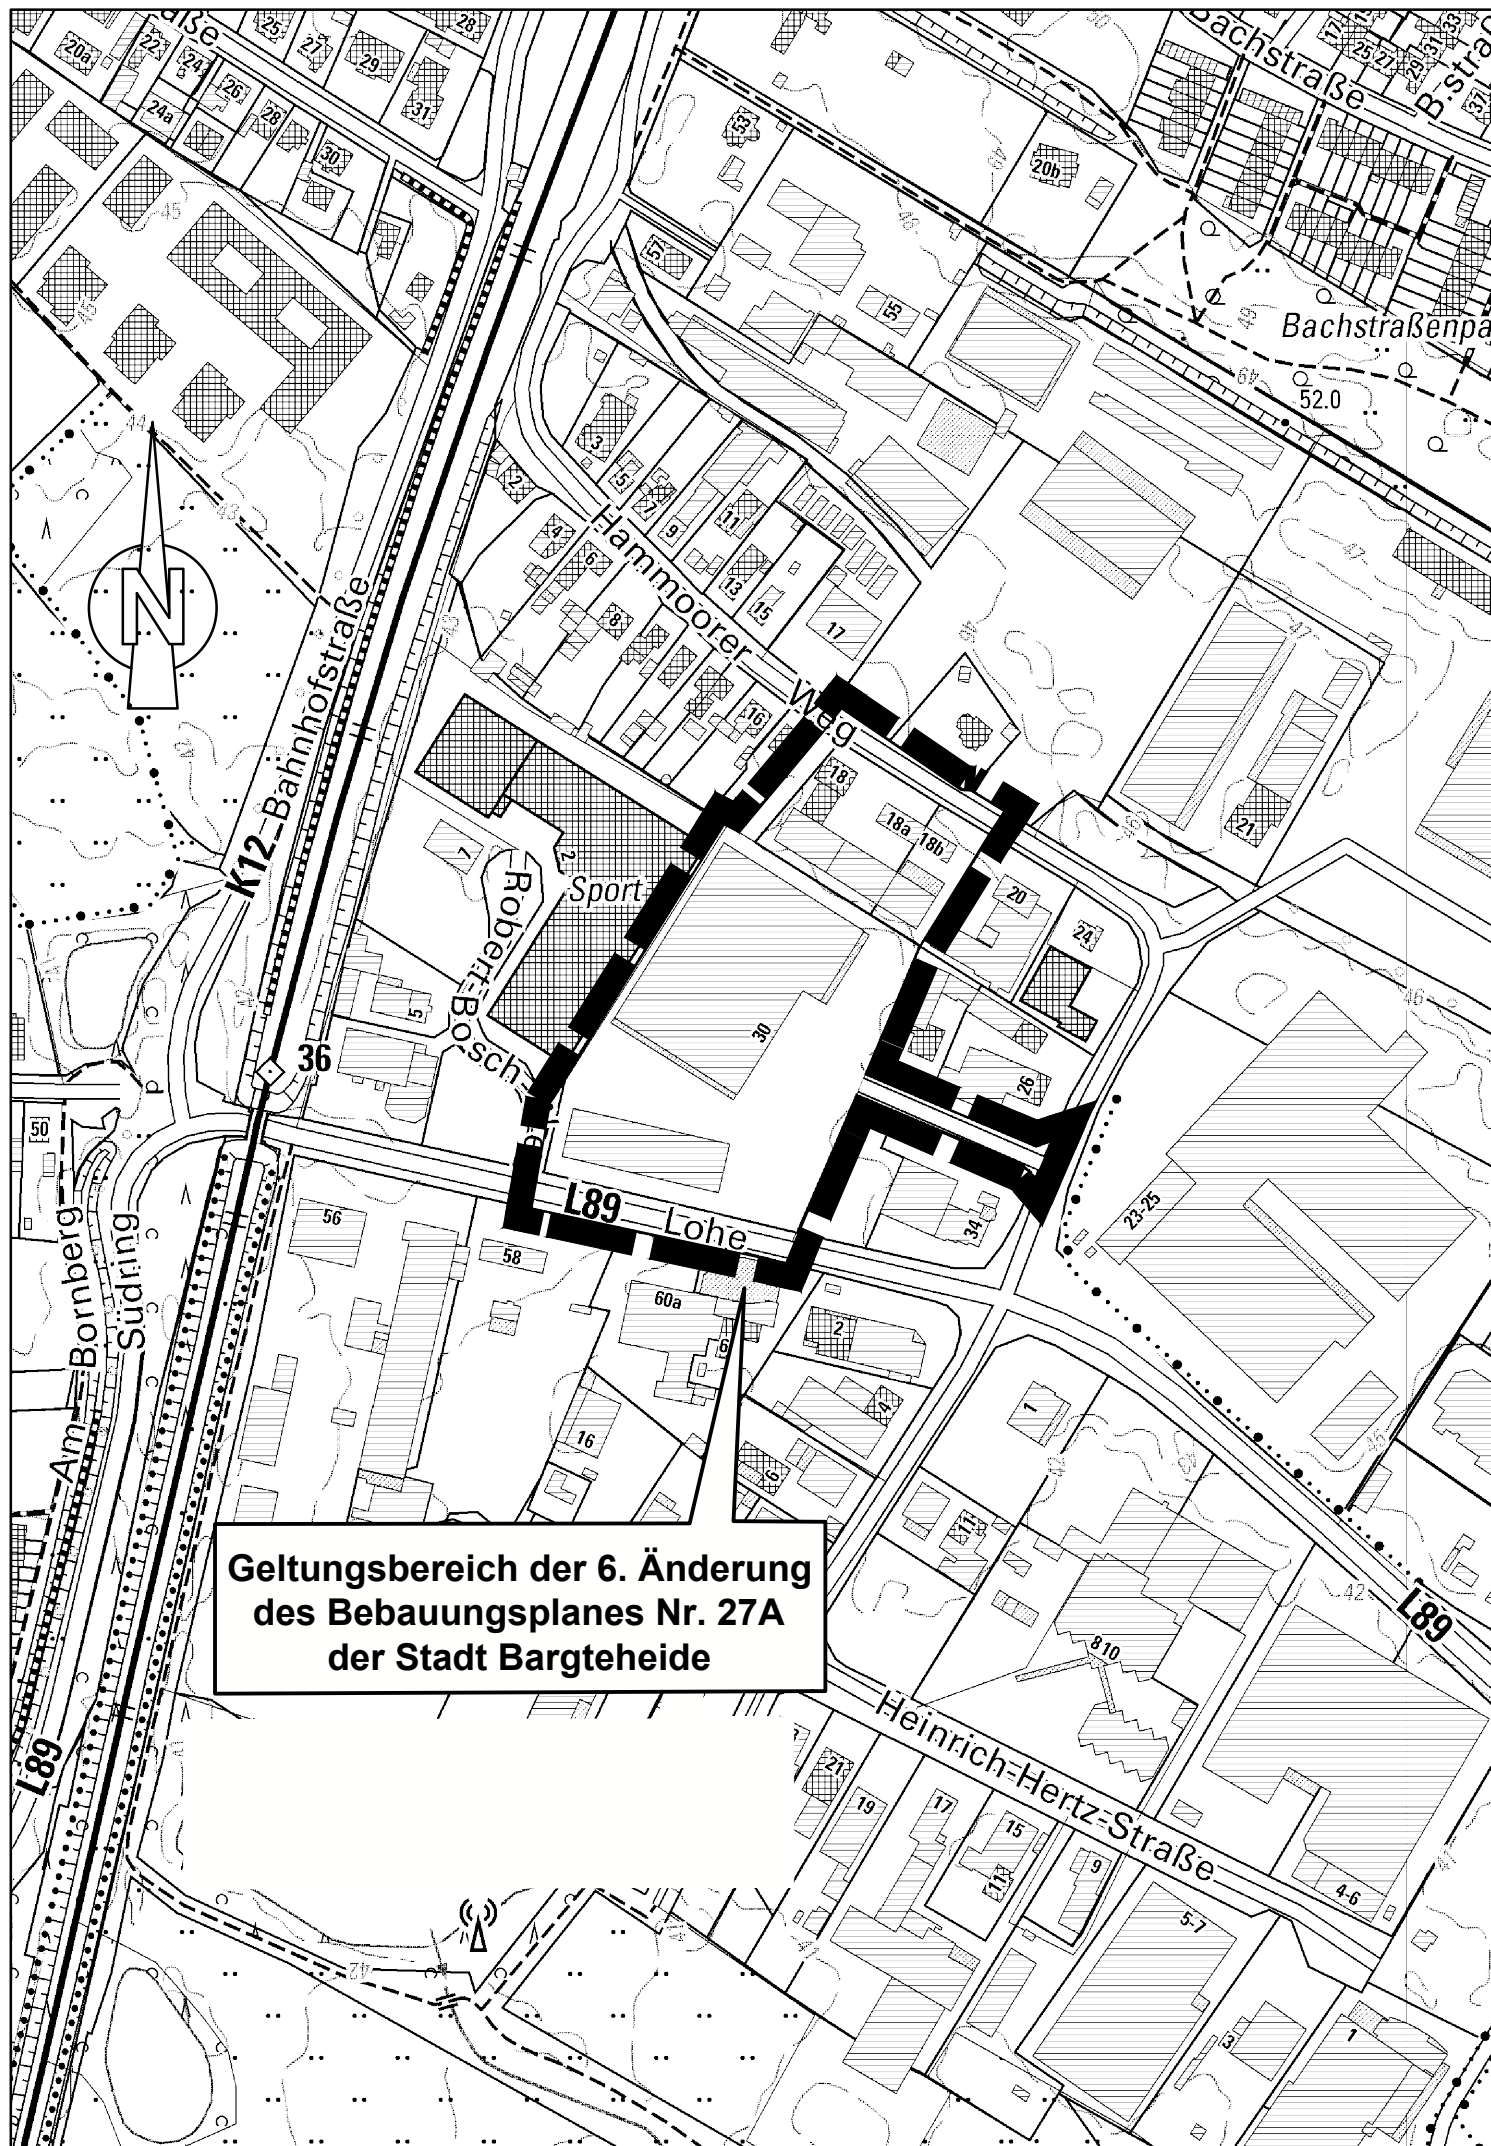

**Geltungsbereich der 6. Änderung
des Bebauungsplanes Nr. 27A
der Stadt Bargteheide**