


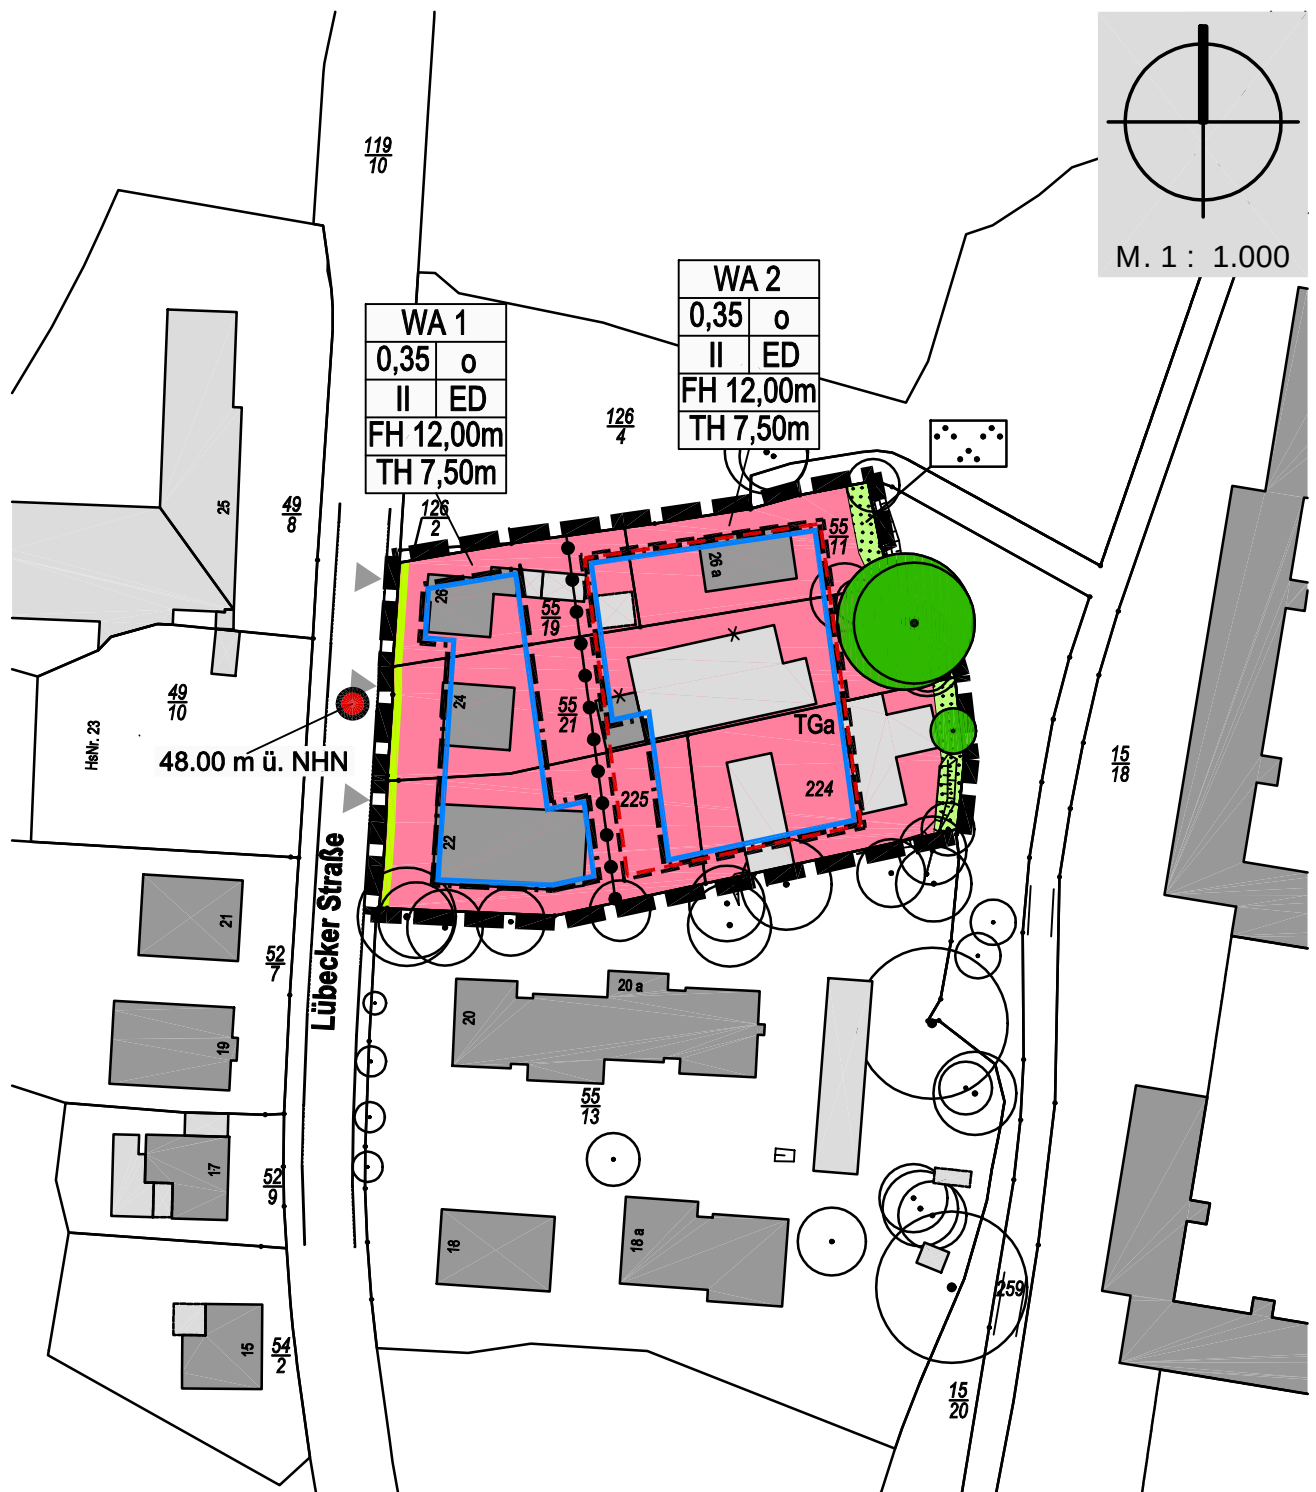

Stadt Bargteheide
Bebauungsplan Nr. 8(alt), 2. Änd.



stolzenberg@planlabor.de

Planzeichnung, PVA 27.05.2021
Vorentwurf