
Biotoptypen

Gliederung und Systematik in enger Anlehnung an: Kartieranleitung und erläuterte Standardliste der Biotoptypen Schleswig-Holsteins (Hrsg. Landesamt für Umwelt Schleswig-Holstein, Version 2.2, Stand April 2023)
Darstellungsgrundlage: Vermessungsbüro Sprick & Wachsmuth vom 28.09.2023 sowie Ortsvergleich mit Biotoptypenkartierung in der 14. KW 2024.

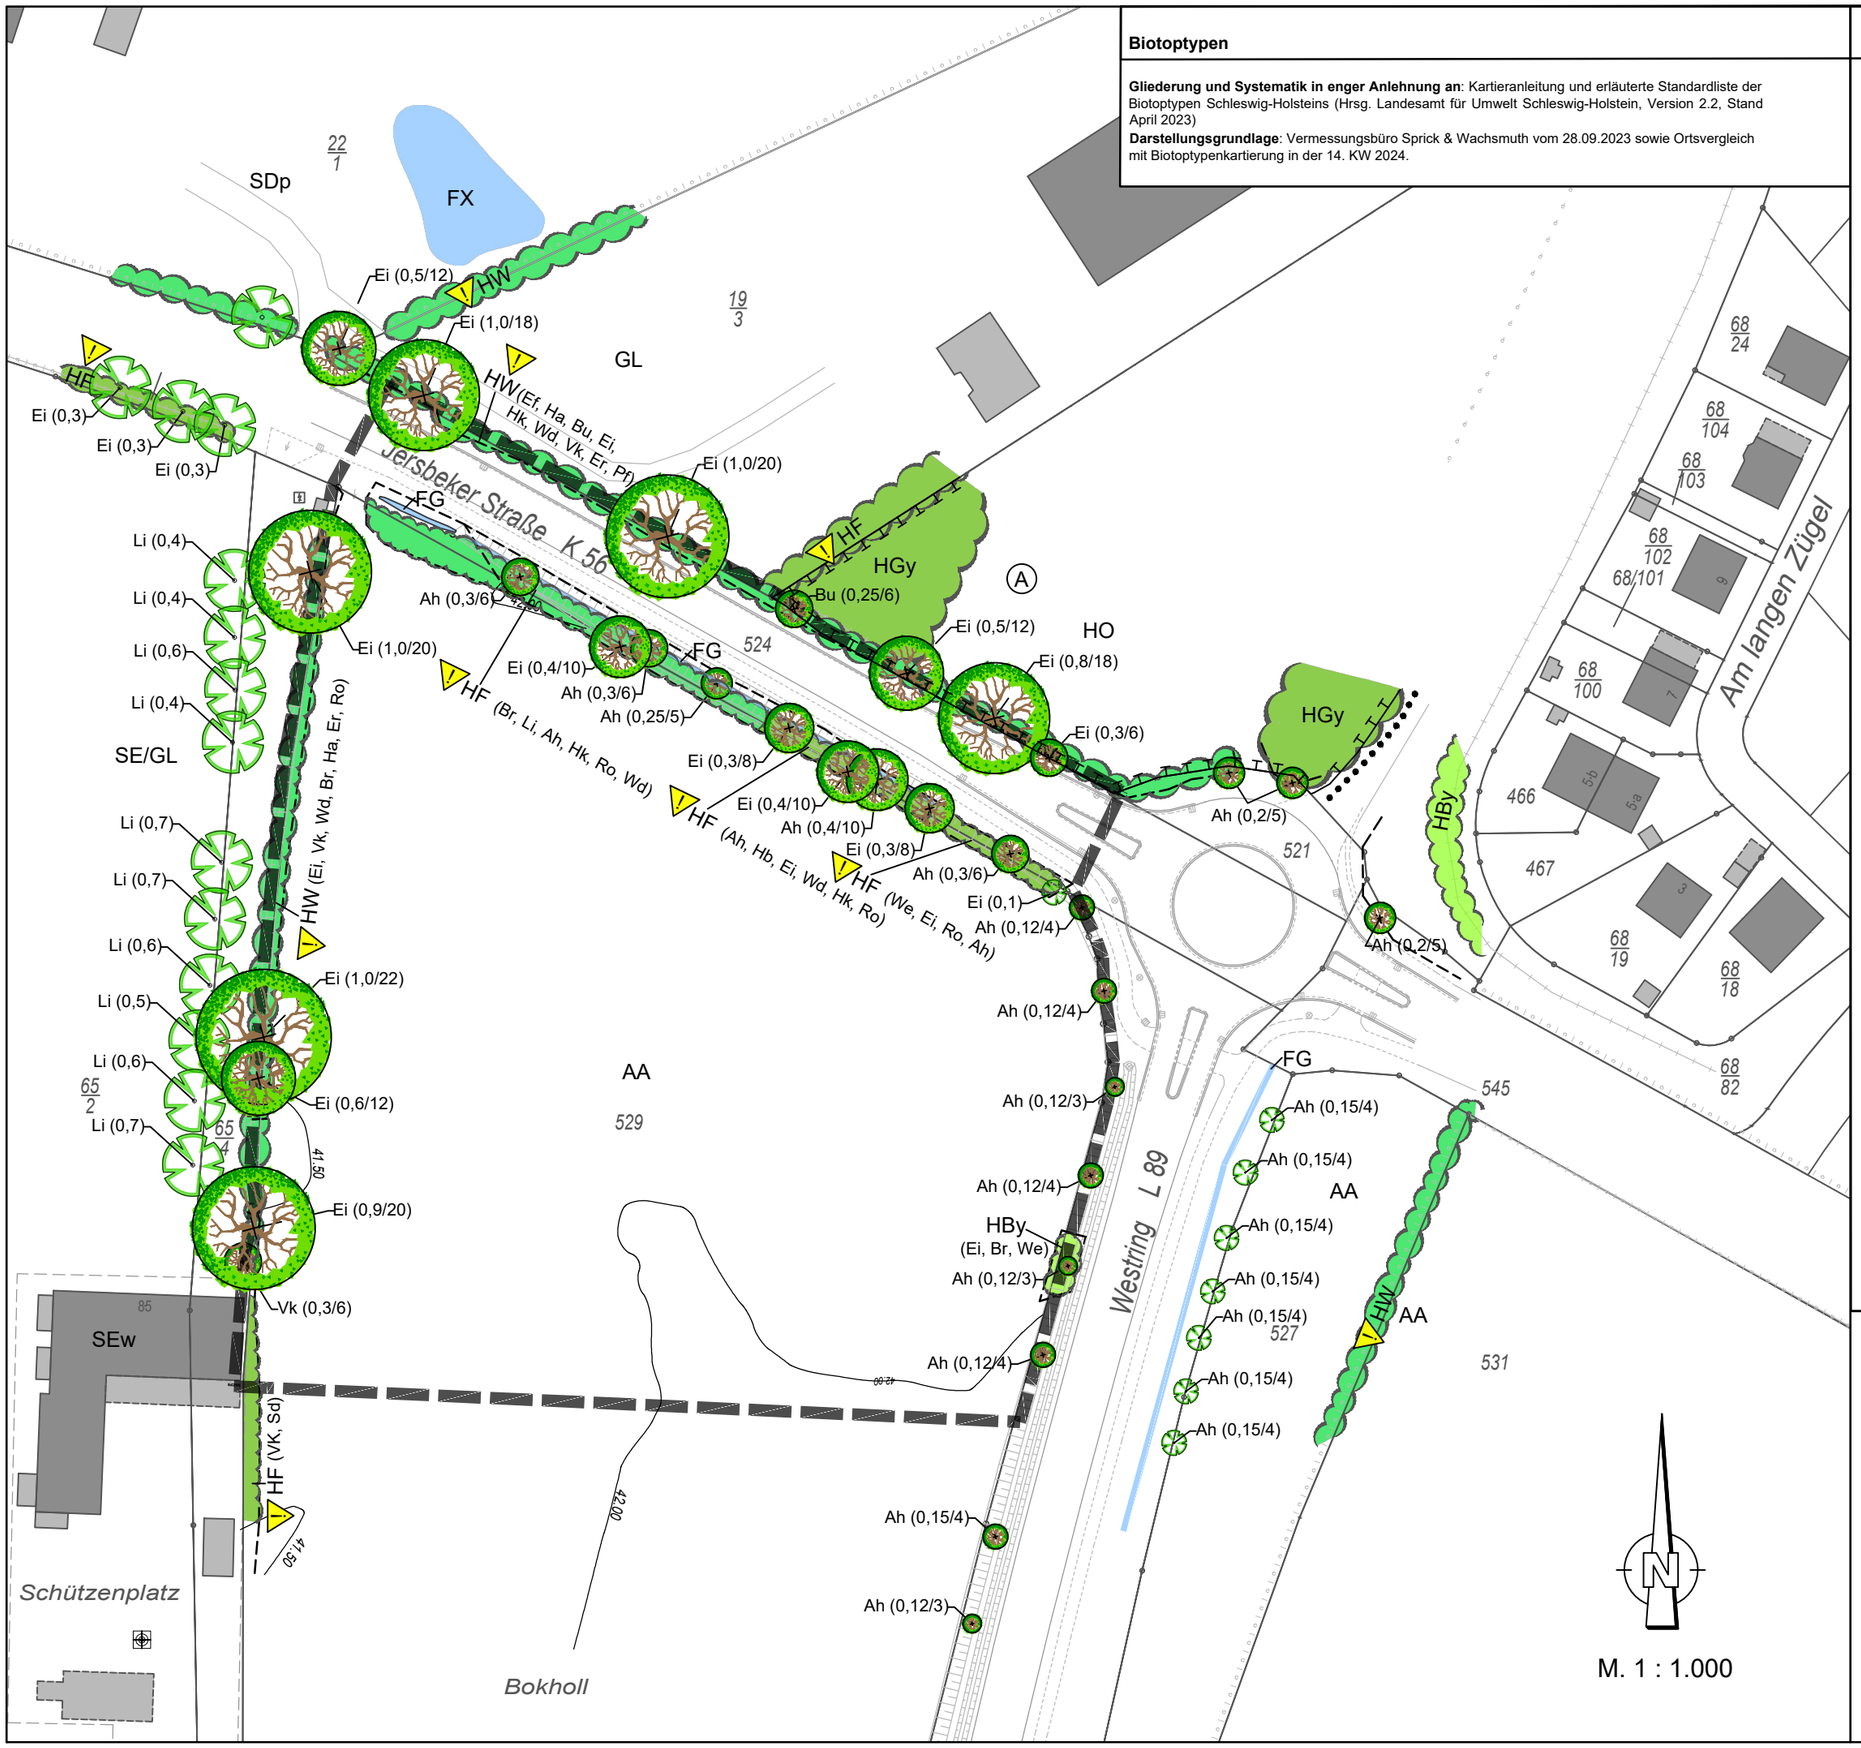

Zeichenerklärung

Wald- und Gehölzstrukturen

HW	Knick
HF	Feldhecke
HGy	Sonstiges Feldgehölz
HBy	Sonstiges Gebüsch
HO	Streuobstwiese
	Einzelbaum, Vermessung mit Angabe Stamm- und Kronendurchmesser in m sowie Artangabe
	Einzelbaum, Kartierung - nicht lagegenau mit Artangabe und Stammdurchmesser

Artenschlüssel

Ah	= Ahorn	Hb	= Hainbuche
Br	= Brombeere	Hk	= Heckenkirsche
Bu	= Buche	Li	= Linde
Ef	= Efeu	Ro	= Wildrose
Ei	= Eiche	Sd	= Schlehdorn
Er	= Erle	Wd	= Weißdorn
Ha	= Haselnuss	Vk	= Vogelkirsche

Binnengewässer

FG	Graben
FX	Regenwasserrückhaltebecken

Landwirtschaftliche Nutzfläche

AA	Acker
GL	Grünland

Biotoptypen in Zusammenhang mit baulichen Anlagen

SDp	Landwirtschaftlicher Betrieb
SE	Veranstaltungsfläche
SEw	Schießstand

Schutzbestimmungen

A	Ausgleichsfläche
!	Geschütztes Biotop gem. Landes-/Bundesnaturschutzgesetz

Sonstige Darstellungen

	Grenze des Geltungsbereiches des Bebauungsplanes Nr. 45
•••••	Fuß- und Radweg
529	Flurstücksnummer

Bestandsplan des im Umweltbericht integrierten grünordnerischen Fachbeitrages der Stadt Bargteheide zum Bebauungsplan Nr. 45

Südlich "Jersbeker Straße", westlich der Straße "Westring", nördlich der Straße "Hollerbusch", östlich des Schützenhauses

GSP
GOSCH & PRIEWE
Ingenieurgesellschaft mbH
Beratende Ingenieure (VBI)

23843 Bad Oldesloe
Paperbarg 4
Tel.: 0 45 31 / 67 07 - 0
Fax: 0 45 31 / 67 07 - 79
E-mail: oldesloe@gsp-ig.de
Internet: www.gsp-ig.de

P-NR.: 23 / 1547 Stand: 19.04.2024 / BH