



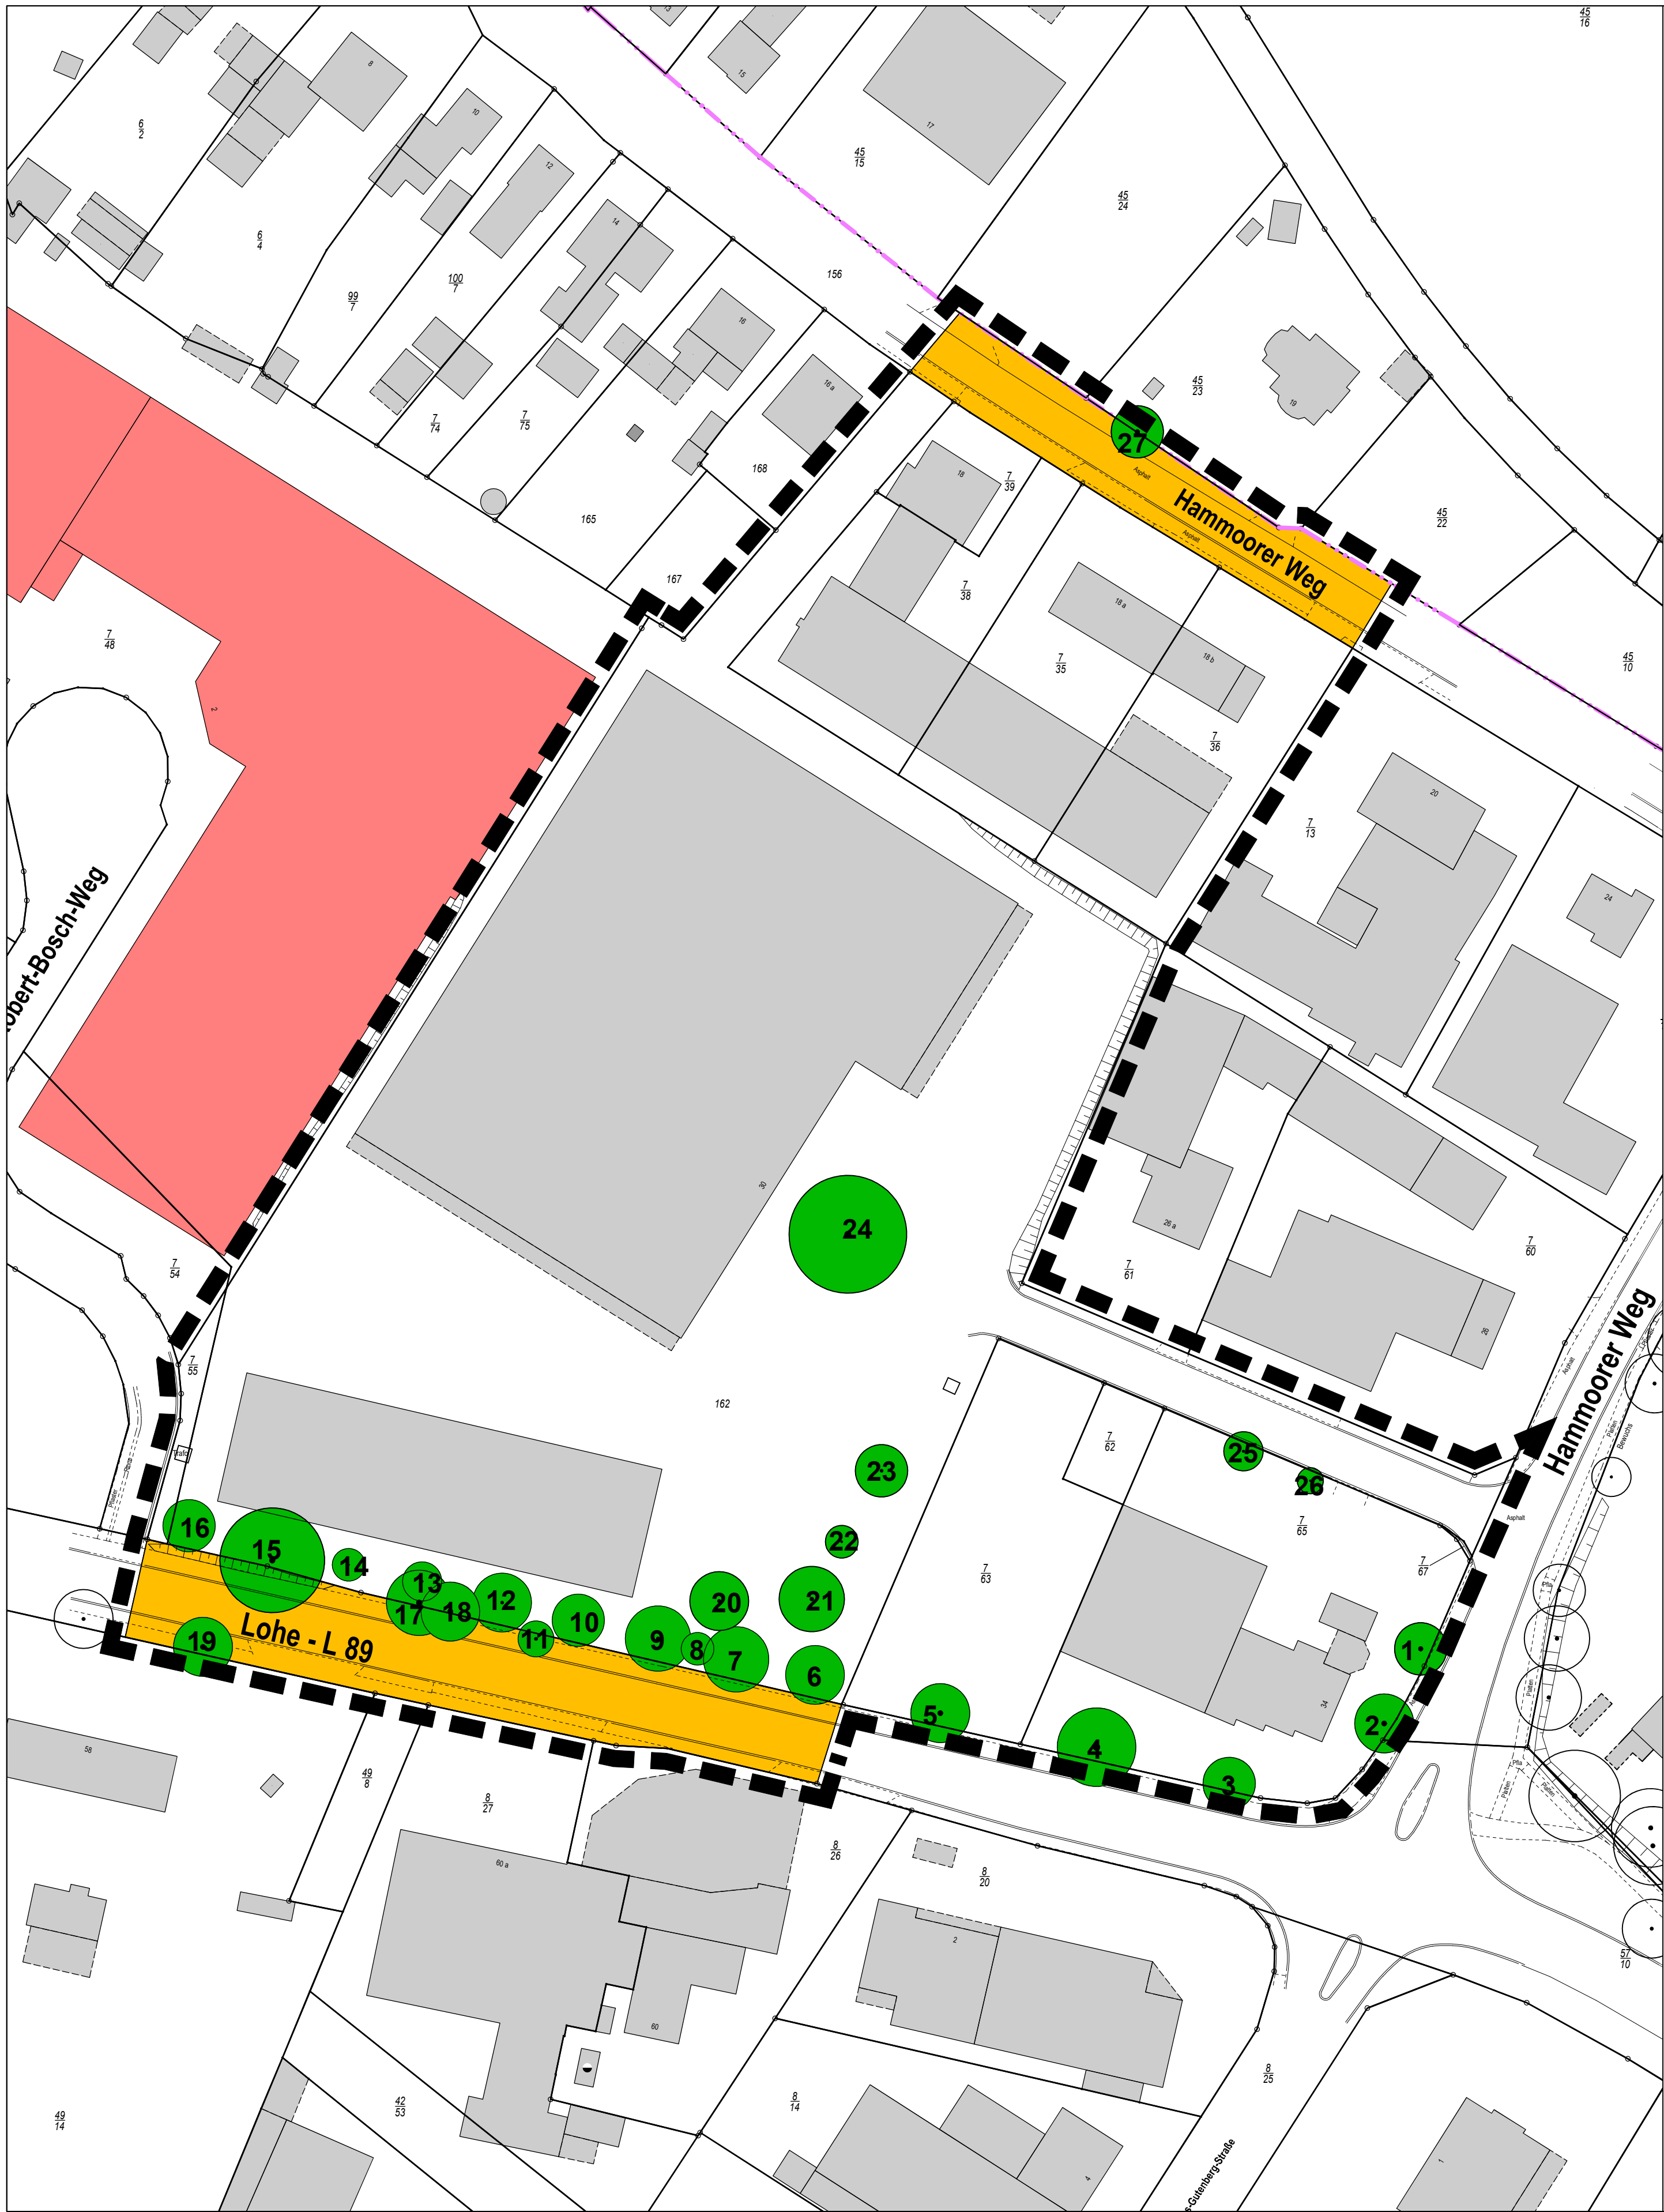

- 1 Eiche 0,4 m StD/ 1,26 m StU, 8 m KrD
- 2 Eiche 0,4 m StD/ 1,26 m StU, 9 m KrD
- 3 Eiche 0,4 m StD/ 1,26 m StU, 8 m KrD
- 4 Eiche 0,55 m StD/ 1,73 m StU, 12 m KrD
- 5 Eiche 0,5 m StD/ 1,57 m StU, 9 m KrD
- 6 Ahorn 0,45 m StD/ 1,41 m StU, 9 m KrD
- 7 Ahorn 0,45 m StD/ 1,41 m StU, 10 m KrD
- 8 Kirsche 0,3 m StD/ 0,94 m StU, 5 m KrD
- 9 Ahorn 0,45 m StD/ 1,41 m StU, 10 m KrD
- 10 Ahorn 0,4 m StD/ 1,26 m StU, 8 m KrD
- 11 Ahorn 0,26, 0,23 m StD/ 0,81, 0,72 m StU, 8 m KrD
- 12 Ahorn 0,4 m StD/ 1,26 m StU, 9 m KrD
- 13 Ahorn 0,35 m StD/ 1,10 m StU, 6 m KrD
- 14 Ahorn 0,3 m StD/ 0,94 m StU, 5 m KrD
- 15 Eiche 0,9 m StD/ 2,83 m StU, 16 m KrD
- 16 Ahorn 0,4 m StD/ 1,26 m StU, 8 m KrD
- 17 Eiche 0,45 m StD/ 1,41 m StU, 10 m KrD
- 18 Eiche 0,4 m StD/ 1,26 m StU, 9 m KrD
- 19 Eiche 0,4 m StD/ 1,26 m StU, 9 m KrD
- 20 Buche 0,4 m StD/ 1,26 m StU, 9 m KrD
- 21 Buche 0,4 m StD/ 1,26 m StU, 10 m KrD
- 22 Ahorn 0,3 m StD/ 0,94 m StU, 5 m KrD
- 23 Ulme 0,45 m StD/ 1,41 m StU, 8 m KrD
- 24 Eiche 0,45, 0,5, 0,6 m StD/ 1,41, 1,57, 1,88 m StU, 18 m KrD
- 25 Ahorn 0,3 m StD/ 0,94 m StU, 6 m KrD
- 26 Ahorn 0,3 m StD/ 0,94 m StU, 4 m KrD
- 27 Kirsche 0,4 m StD/ 1,26 m StU, 8 m KrD

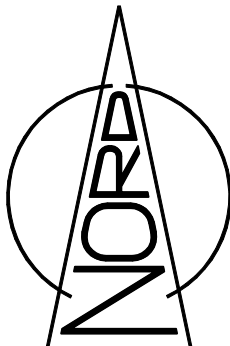

1 : 750

Legende

- Gewerbefläche
- Verkehrsfläche
- Bäume vorhanden
Nr. 1 - 27
- Grenze des räumlichen Geltungsbereichs
des Bebauungsplanes

StU = Stammumfang
StD = Stammdurchmesser
KrD = Kronendurchmesser

Auftraggeber:

Stadt Bargteheide

Umweltbericht
zum
Bebauungsplan Nr. 27 A, 5. Änderung
der Stadt Bargteheide

Auftragnehmer:

Büro für Bauleitplanung

Assessor jur. Uwe Czierlinski

Kronberg 33, 24619 Bornhöved
Tel.: (04323) 80 42 95 - Fax: (04323) 80 43 01
E-Mail: info@bauleitplan-bornhoeved.de

Bestandskarte der Biotop- und Nutzungstypen

ENTWURF	GEZEICHNET	GEPRÜFT	DATUM	PLAN-NR.	FORMAT	MAßSTAB
Schnathmeier	Schnathmeier	Czierlinski	21.10.2022	1	530x800	1 : 750
Nr.	Änderungen				Datum	Name